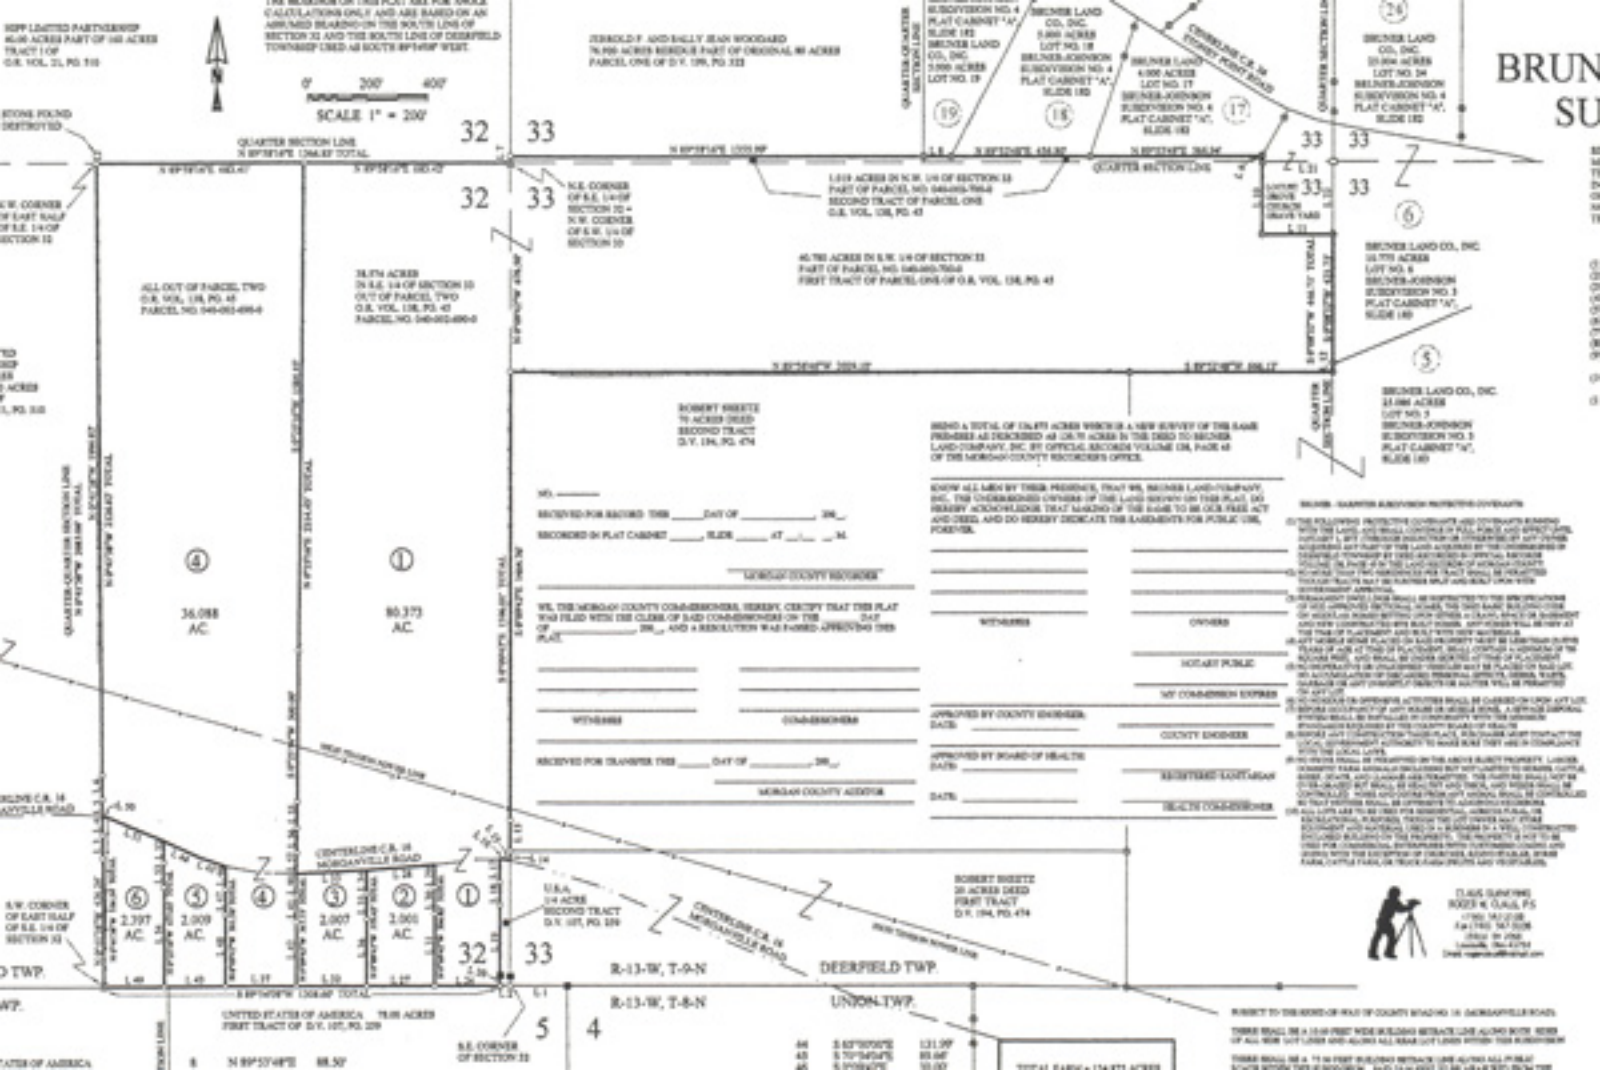
BRUN
SU
SCALE 1" = 200'
0' 200' 400'
QUARTER SECTION LINE
N 89°59'48" W 1336.80' TOTAL
32
33
5
4
R-13-W, T-9-N
DEERFEDERFIELD TWP.
R-13-W, T-8-N
UNION TWP.
CENTERLINE C.R. 18
MORGANVILLE ROAD
ALL OUT OF PARCEL TWO
O.R. VOL. 138, PG. 45
PARCEL NO. 040-002-000-0
38.870 ACRES
IN S.E. 1/4 OF SECTION 33
OUT OF PARCEL TWO
O.R. VOL. 138, PG. 45
PARCEL NO. 040-002-000-0
N.E. CORNER OF S.E. 1/4 OF SECTION 32 = N.W. CORNER OF S.W. 1/4 OF SECTION 33
40.780 ACRES IN S.W. 1/4 OF SECTION 33
PART OF PARCEL NO. 040-002-700-0
FIRST TRACT OF PARCEL ONE OF O.R. VOL. 138, PG. 45
ROBERT SHEETS
70 ACRES DEED
SECOND TRACT
D.V. 194, PG. 474
ROBERT SHEETS
20 ACRES DEED
FIRST TRACT
D.V. 194, PG. 474
BRUNER LAND CO., INC.
LOT NO. 5
BRUNER-JOHNSON
SUBDIVISION NO. 3
PLAT CABINET "A"
SLIDE 180
BRUNER LAND CO., INC.
LOT NO. 6
BRUNER-JOHNSON
SUBDIVISION NO. 3
PLAT CABINET "A"
SLIDE 180
BRUNER LAND CO., INC.
LOT NO. 24
BRUNER-JOHNSON
SUBDIVISION NO. 4
PLAT CABINET "A"
SLIDE 182
BRUNER LAND CO., INC.
LOT NO. 18
BRUNER-JOHNSON
SUBDIVISION NO. 4
PLAT CABINET "A"
SLIDE 182
BRUNER LAND
LOT NO. 17
BRUNER-JOHNSON
SUBDIVISION NO. 4
PLAT CABINET "A"
SLIDE 182
BRUNER LAND CO., INC.
LOT NO. 19
BRUNER-JOHNSON
SUBDIVISION NO. 4
PLAT CABINET "A"
SLIDE 182
GERALD F. AND SALLY JEAN WOODARD
76.000 ACRES BEREDLE PART OF ORIGINAL 80 ACRES
PARCEL ONE OF D.V. 199, PG. 333
1.010 ACRES IN N.W. 1/4 OF SECTION 33
PART OF PARCEL NO. 040-002-700-0
SECOND TRACT OF PARCEL ONE
O.R. VOL. 138, PG. 45
36.088 AC.
80.373 AC.
2.397 AC.
2.009 AC.
2.007 AC.
2.001 AC.
U.S.A.
1/4 ACRE
SECOND TRACT
D.V. 107, PG. 109
UNITED STATES OF AMERICA
FIRST TRACT OF D.V. 107, PG. 209
S.E. CORNER OF SECTION 33
N 89°57'48" E 88.50'
N 89°59'48" E 1336.80' TOTAL
S 89°59'48" W 1336.80' TOTAL
S 89°59'48" W 1336.80' TOTAL
S 89°59'48" W 1336.80' TOTAL
N 89°59'48" W 1336.80' TOTAL
N 89°59'48" W 1336.80' TOTAL
N