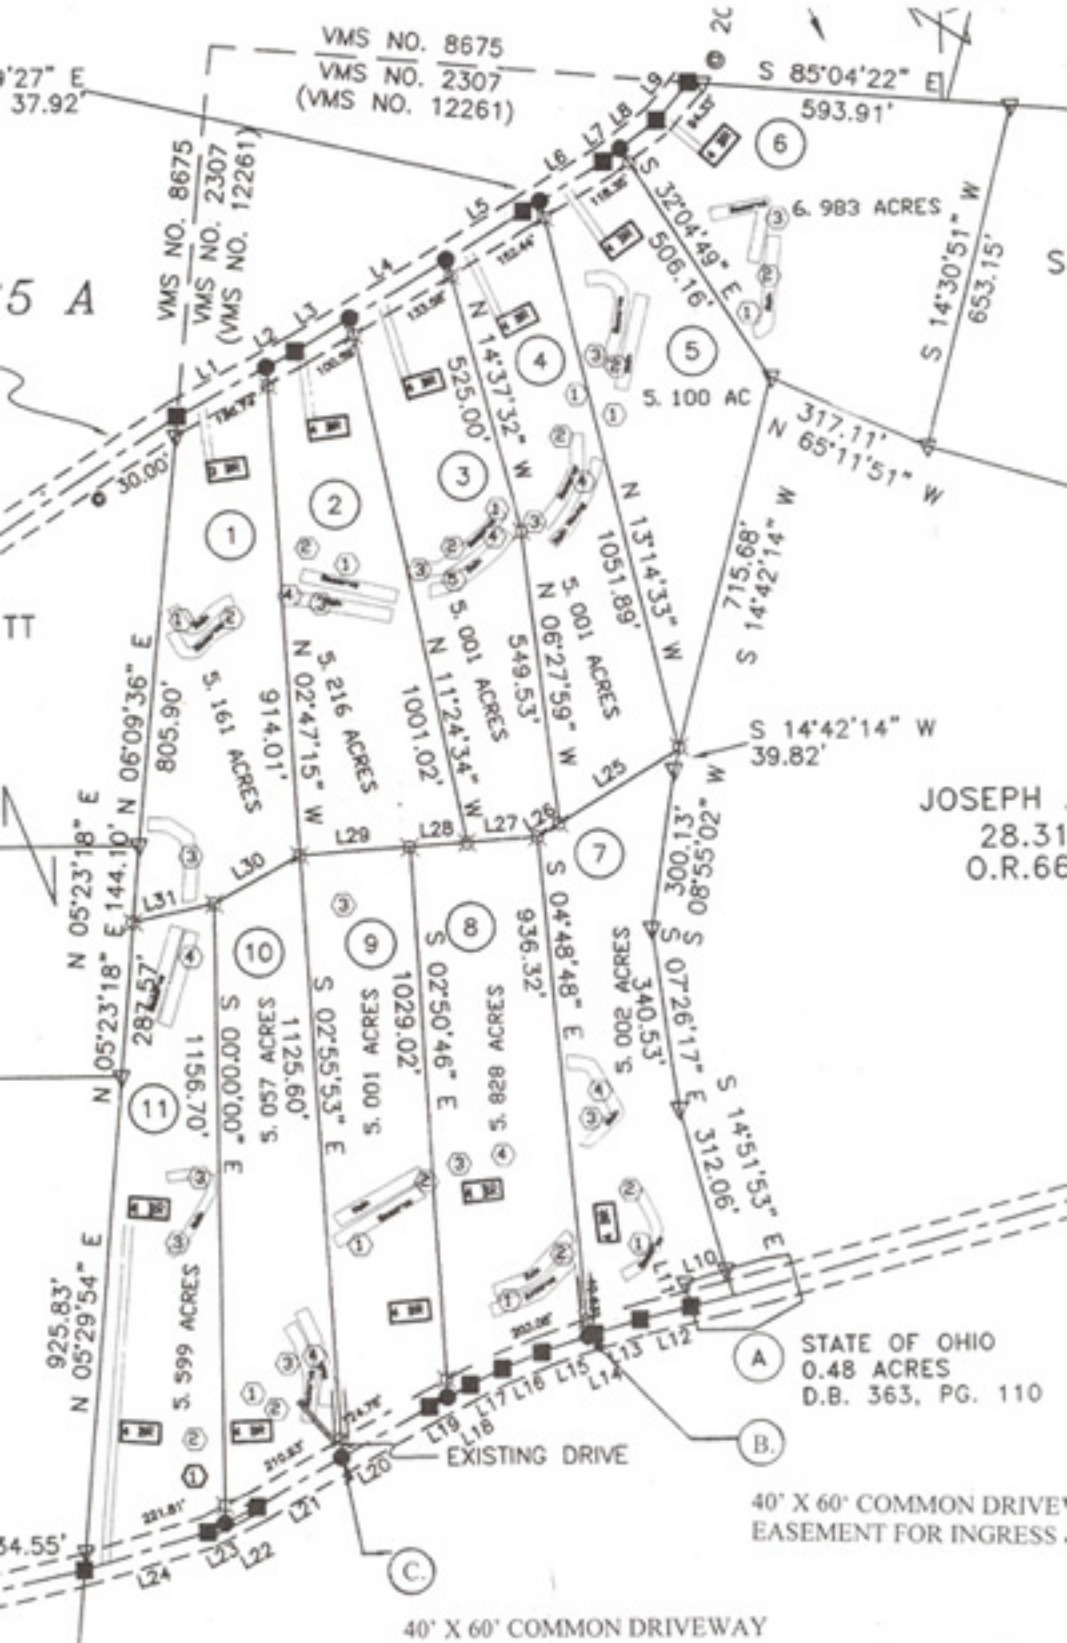
VMS NO. 8675
VMS NO. 2307
(VMS NO. 12261)
S 85°04'22" E
593.91'
S 32°04'49" E
506.16'
6.983 ACRES
S 14°30'51" W
653.15'
5.100 AC
317.11'
N 65°11'51" W
N 14°37'32" W
525.00'
N 13°14'33" W
1051.89'
715.68'
S 14°42'14" W
5.001 ACRES
N 06°27'59" W
549.53'
5.001 ACRES
N 11°24'34" W
1001.02'
5.216 ACRES
N 02°47'15" W
914.01'
5.161 ACRES
N 06°09'36" E
805.90'
N 05°23'18" E
144.10'
30.00'
S 14°42'14" W
39.82'
JOSEPH
28.31
O.R.66
S 04°48'48" E
936.32'
S 08°55'02" W
300.13'
S 07°26'17" E
340.53'
S 14°51'53" E
312.06'
S 02°50'46" E
1029.02'
S 02°55'53" E
1125.60'
S 00°00'00" E
1156.70'
N 05°23'18" E
287.57'
925.83'
N 05°29'54" E
5.599 ACRES
STATE OF OHIO
0.48 ACRES
D.B. 363, PG. 110
EXISTING DRIVE
40' X 60' COMMON DRIVEWAY
EASEMENT FOR INGRESS
40' X 60' COMMON DRIVEWAY