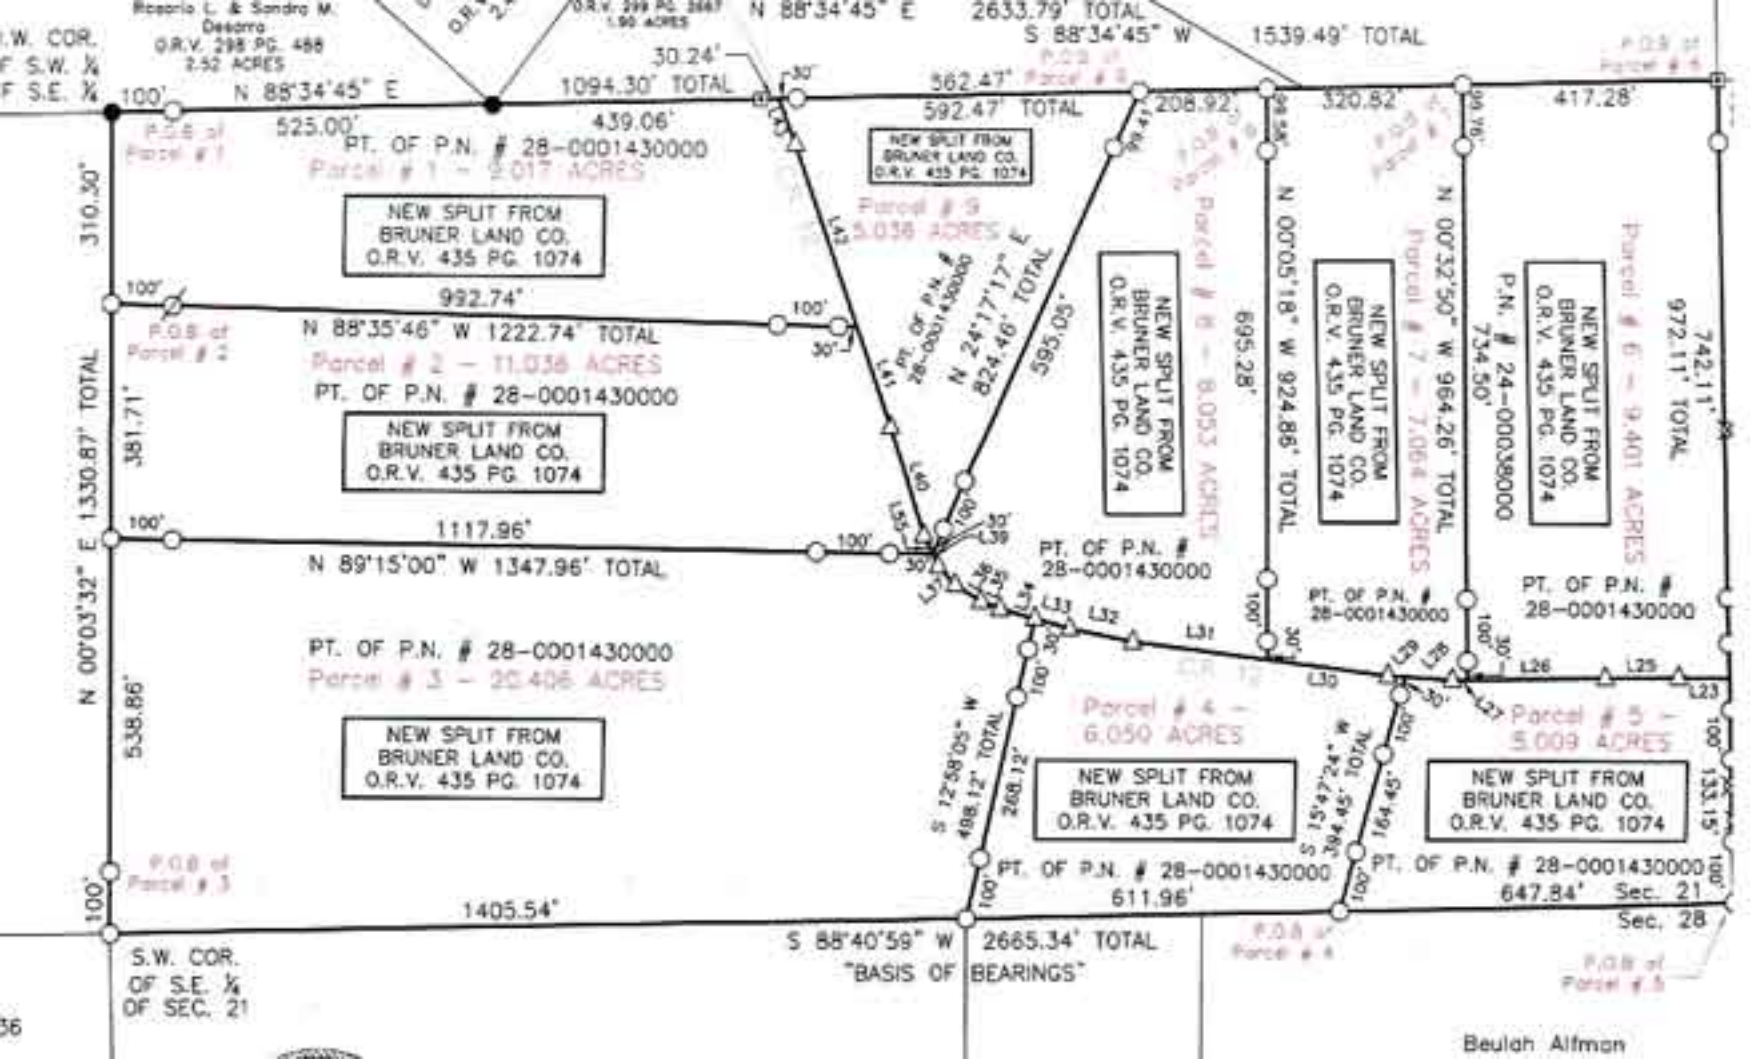
Rosario L. & Sandra M. Desarro O.R.V. 298 PG. 488 2.52 ACRES
O.R.V. 299 PG. 2667 1.90 ACRES
W. COR. OF S.W. ¼ OF S.E. ¼
N 88°34'45" E
100'
525.00'
1094.30' TOTAL
439.06'
30.24'
N 88°34'45" E 2633.79' TOTAL
S 88°34'45" W 1539.49' TOTAL
562.47'
592.47' TOTAL
208.92'
320.82'
417.28'
742.11'
972.11' TOTAL
P.O.B. of Parcel # 1
PT. OF P.N. # 28-0001430000
Parcel # 1 - 2.017 ACRES
NEW SPLIT FROM BRUNER LAND CO. O.R.V. 435 PG. 1074
Parcel # 9 - 5.038 ACRES
Parcel # 8 - 8.053 ACRES
Parcel # 7 - 7.064 ACRES
Parcel # 6 - 9.401 ACRES
310.30'
100'
992.74'
N 88°35'46" W 1222.74' TOTAL
P.O.B. of Parcel # 2
Parcel # 2 - 11.038 ACRES
PT. OF P.N. # 28-0001430000
381.71'
N 24°17'17" E 824.46' TOTAL
595.05'
N 00°05'18" W 924.86' TOTAL
695.28'
N 00°32'50" W 964.26' TOTAL
734.50'
P.N. # 24-00038000
N 00°03'32" E 1330.87' TOTAL
1117.96'
N 89°15'00" W 1347.96' TOTAL
PT. OF P.N. # 28-0001430000
PT. OF P.N. # 28-0001430000
PT. OF P.N. # 28-0001430000
PT. OF P.N. # 28-0001430000
Parcel # 3 - 20.406 ACRES
Parcel # 4 - 6.050 ACRES
Parcel # 5 - 5.009 ACRES
538.86'
S 12°58'05" W 498.12' TOTAL
268.12'
S 15°47'24" W 384.45' TOTAL
164.45'
133.15'
P.O.B. of Parcel # 3
1405.54'
611.96'
647.84'
Sec. 21
Sec. 28
S.W. COR. OF S.E. ¼ OF SEC. 21
S 88°40'59" W 2665.34' TOTAL "BASIS OF BEARINGS"
Beulah Alfman