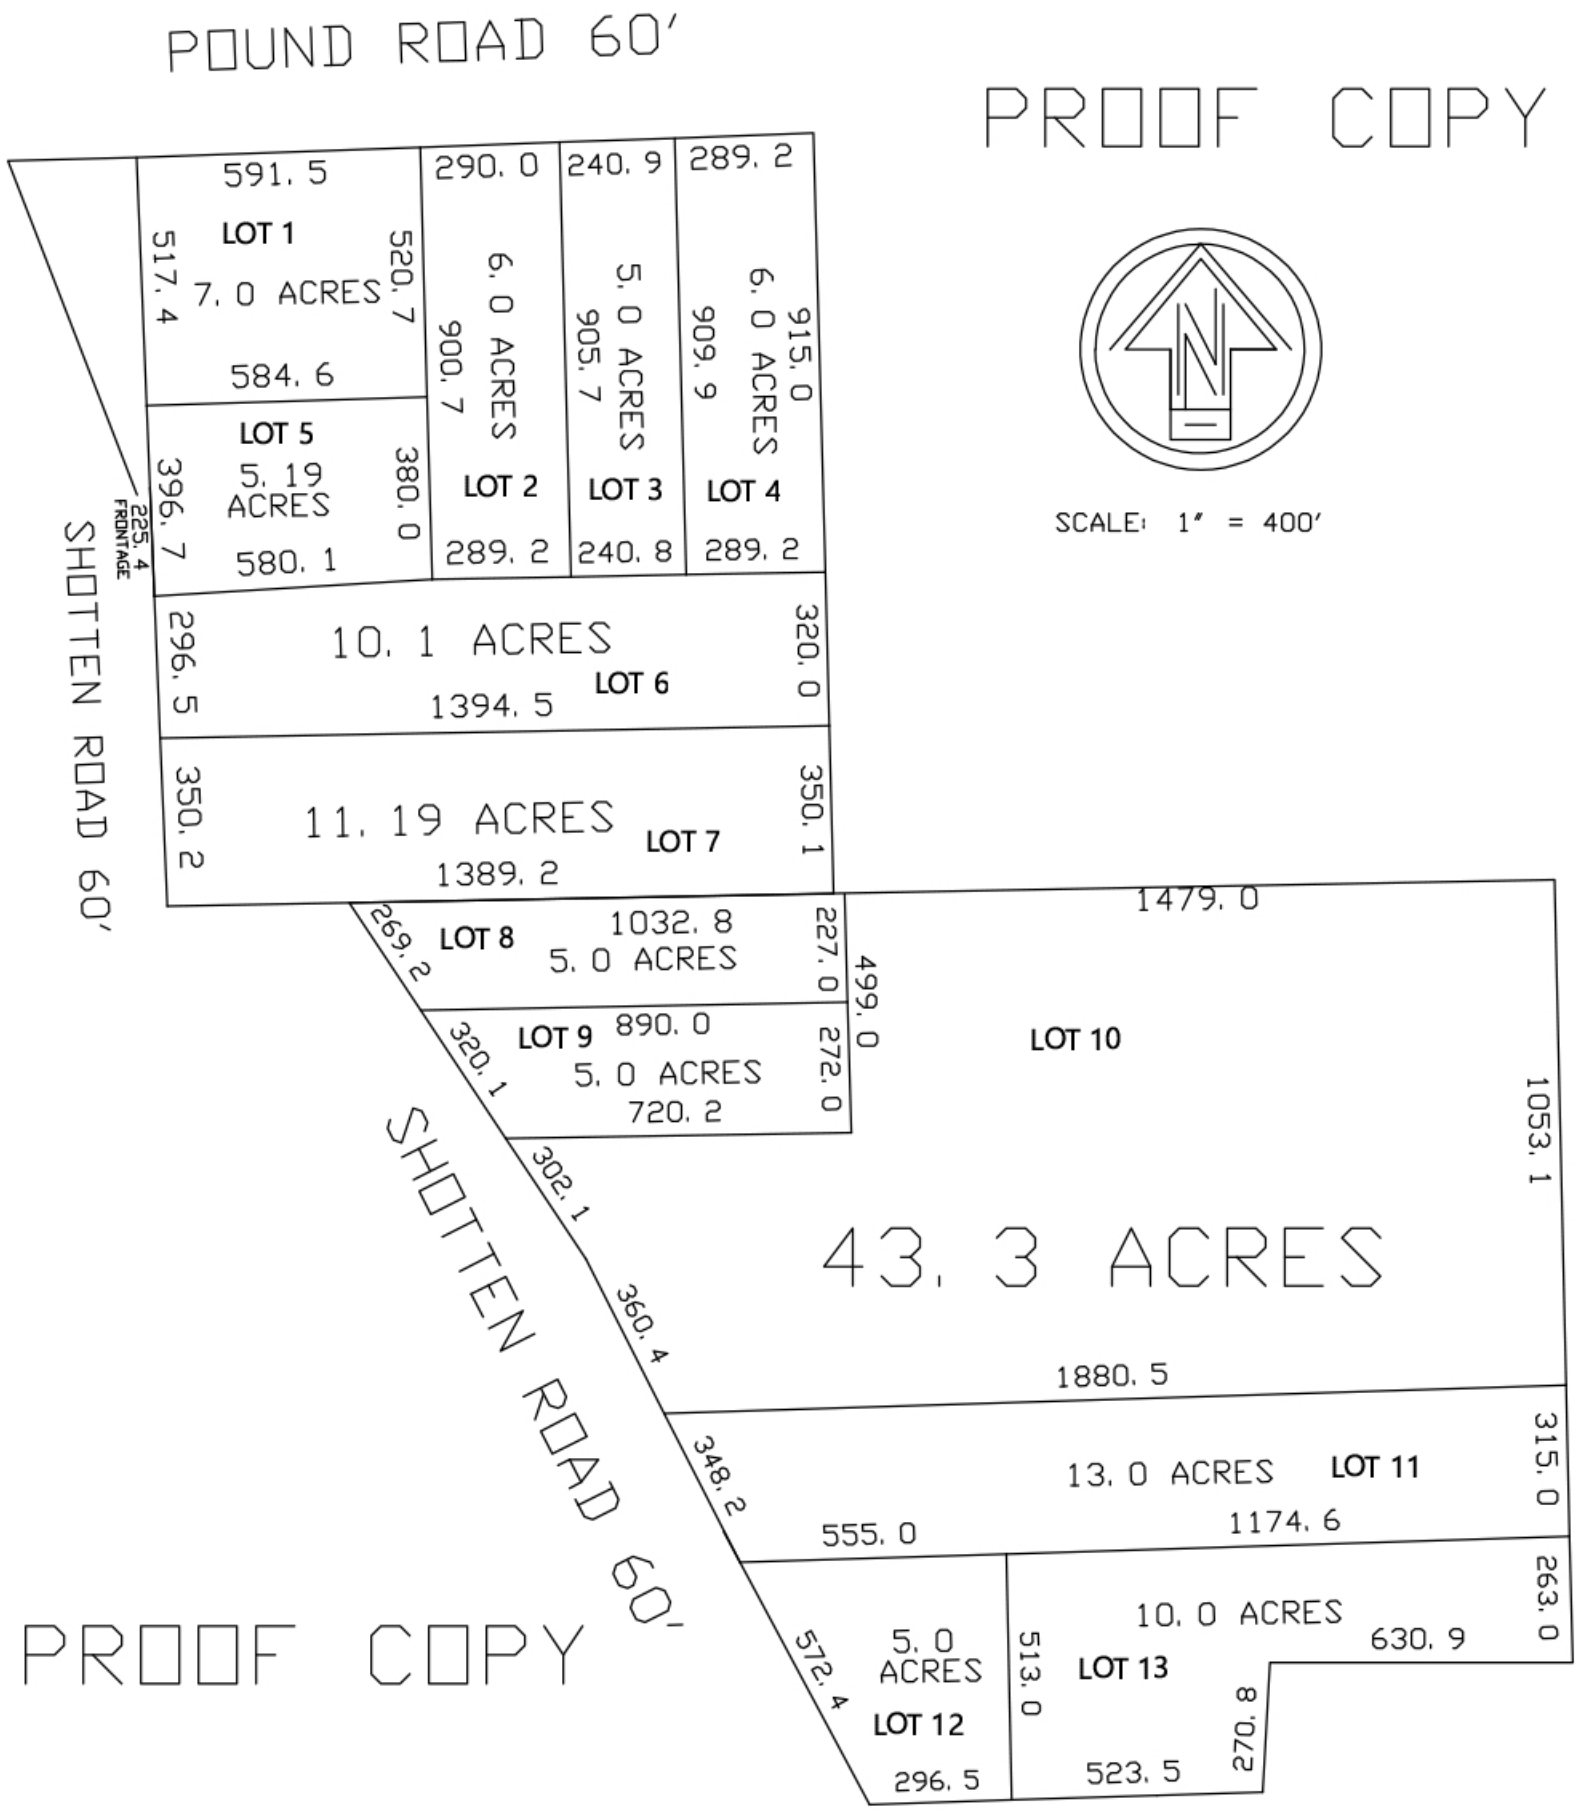
POUND ROAD 60'
PROOF COPY
591. 5
290. 0
240. 9
289. 2
LOT 1
7. 0 ACRES
517. 4
520. 7
584. 6
6. 0 ACRES
900. 7
5. 0 ACRES
905. 7
915. 0
6. 0 ACRES
909. 9
LOT 5
5. 19 ACRES
396. 7
380. 0
580. 1
LOT 2
LOT 3
LOT 4
289. 2
240. 8
289. 2
225. 4 FRONTAGE
SHOTTEN ROAD 60'
296. 5
10. 1 ACRES
1394. 5
LOT 6
320. 0
350. 2
11. 19 ACRES
1389. 2
LOT 7
350. 1
SCALE: 1" = 400'
269. 2
LOT 8
1032. 8
5. 0 ACRES
227. 0
1479. 0
499. 0
LOT 9
890. 0
5. 0 ACRES
720. 2
272. 0
LOT 10
320. 1
1053. 1
302. 1
43. 3 ACRES
360. 4
1880. 5
348. 2
13. 0 ACRES
LOT 11
315. 0
555. 0
1174. 6
SHOTTEN ROAD 60'
PROOF COPY
572. 4
5. 0 ACRES
LOT 12
296. 5
10. 0 ACRES
513. 0
LOT 13
523. 5
630. 9
263. 0
270. 8